

Strassenplan

Strassen-Nr.	Kantonsstrasse Nr. 10	Revidiert	-
Strassenzug	Kerzers - Bern - Langnau	Projekt-Nr.	220.20116
Gemeinden	Zäziwil	Plan-Nr.	4.16.101-204
Projekt vom	28. Mai 2020	Format	30 X 105

Durchlass Zäzibach 1:100

Überbauungsordnung Zäzibach mit
 Anpassung Kantonsstrasse und
 Fussgängerquerung Schorachgässli



Baugesuch

Projektverfassende
Rothpletz Lienhard
 Projektierende Bauing. SIA
 Blumenbergstrasse 50
 3000 Bern 22
 Tel.: 031 330 84 84
 rlbern@rothpletz.ch

Unterschriften:
 Bauherrschaft :
 Tiefbauamt des Kantons Bern
 Oberingenieurkreis II
 Schermenweg 11
 3001 Bern

Projektverfasser / in :
 Rothpletz, Lienhard + Cie AG
 Blumenbergstrasse 50
 3000 Bern 22

Projekt:	Konstr.:	Planformat:	Plan Nr.:	4.16.101 - 204	
P. Hofer	P. Rada	105/30			
Rev.	Datum	Planänderungen	Erstellt	Geprüft	Freigabe
-	28.05.2020	-	Rd	ph	Wie
A					
B					
C					
D					
E					

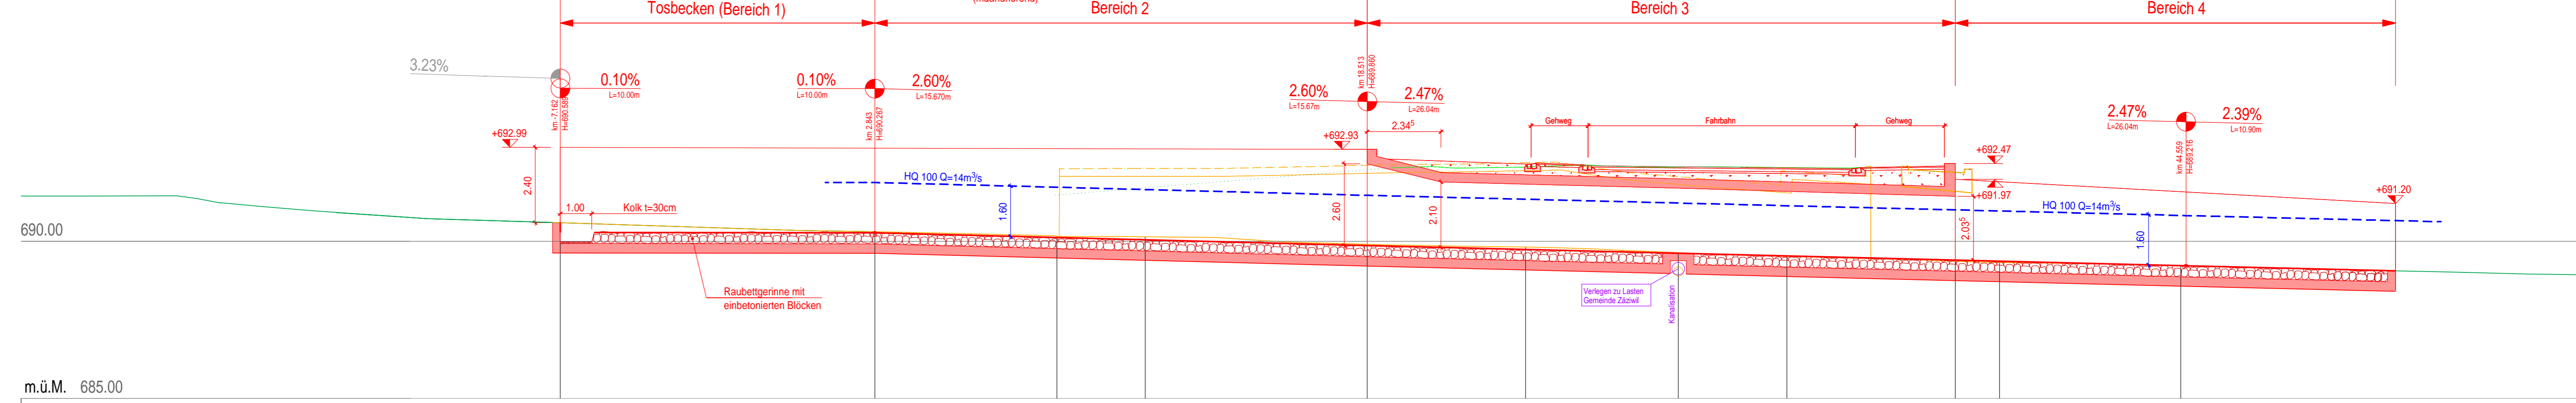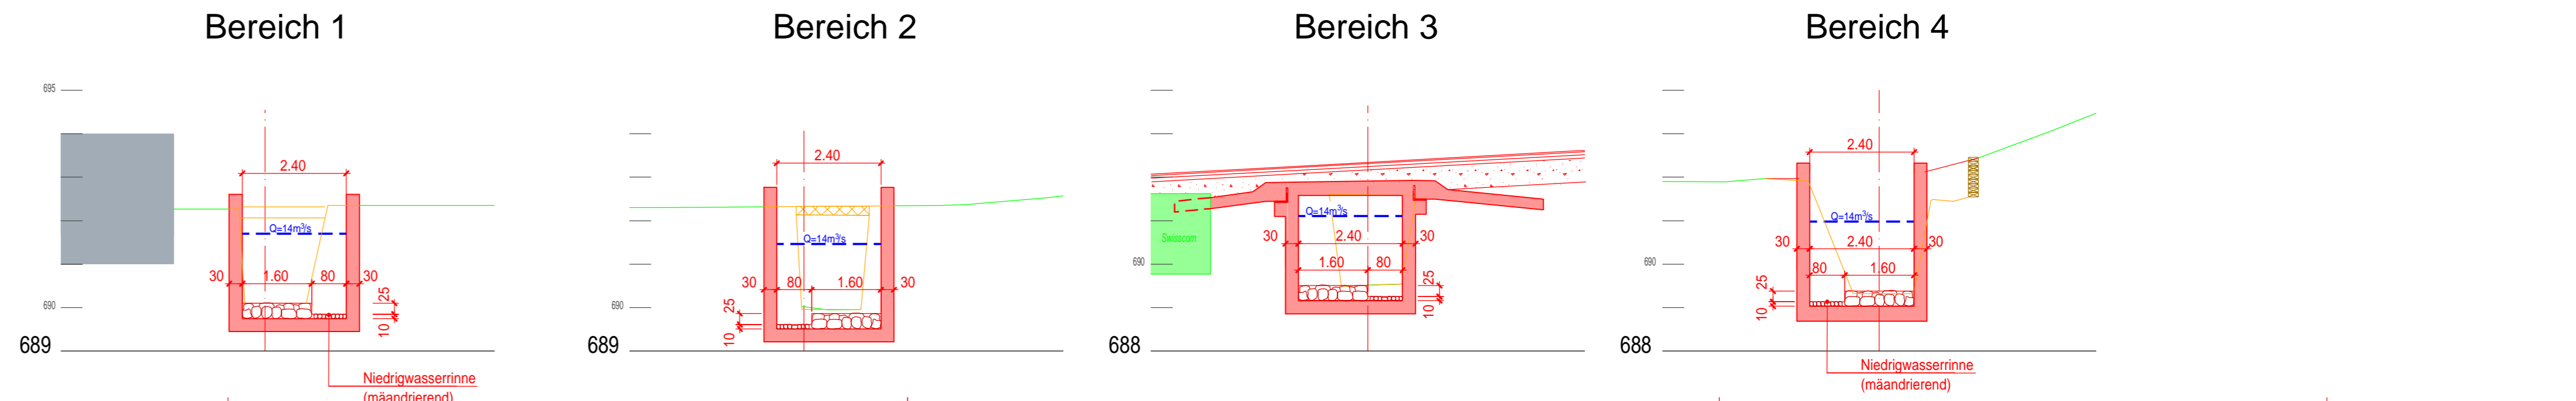

Profil Nr.	Km															
Kilometrierung	-7.162	2.843	8.639	11.447	18.513	23.547	28.407	31.858	37.104	38.627	44.391					
Terrainhöhen	690.59	690.31	690.16	690.14	689.30	689.81	689.04	689.51	689.37	689.32	689.22					
Projekthöhen	690.589	690.267	690.117	690.044	689.860	689.735	689.530	689.530	689.400	689.362	689.220					
Differenz Projekt-Terrain Höhe	-0.004	-0.038	-0.044	-0.087	-0.045	-0.076	-0.021	-0.017	-0.031	-0.040	-0.004					