

Sanierung Mischabwasserleitung Sagihus bis Thunstrasse

Massstab: 1:750


unbeglaubigte Plankopie

Erstellt am: 16.10.2023

Die gedruckten Daten haben nur informativen Charakter. Es können keine rechtlichen Ansprüche irgendwelcher Art geltend gemacht werden. Grundstücke mit unterstrichenen Grundstücksnummern sind im Grundbuch provisorisch eingetragen.



RegioGIS
BERNER OBERLAND

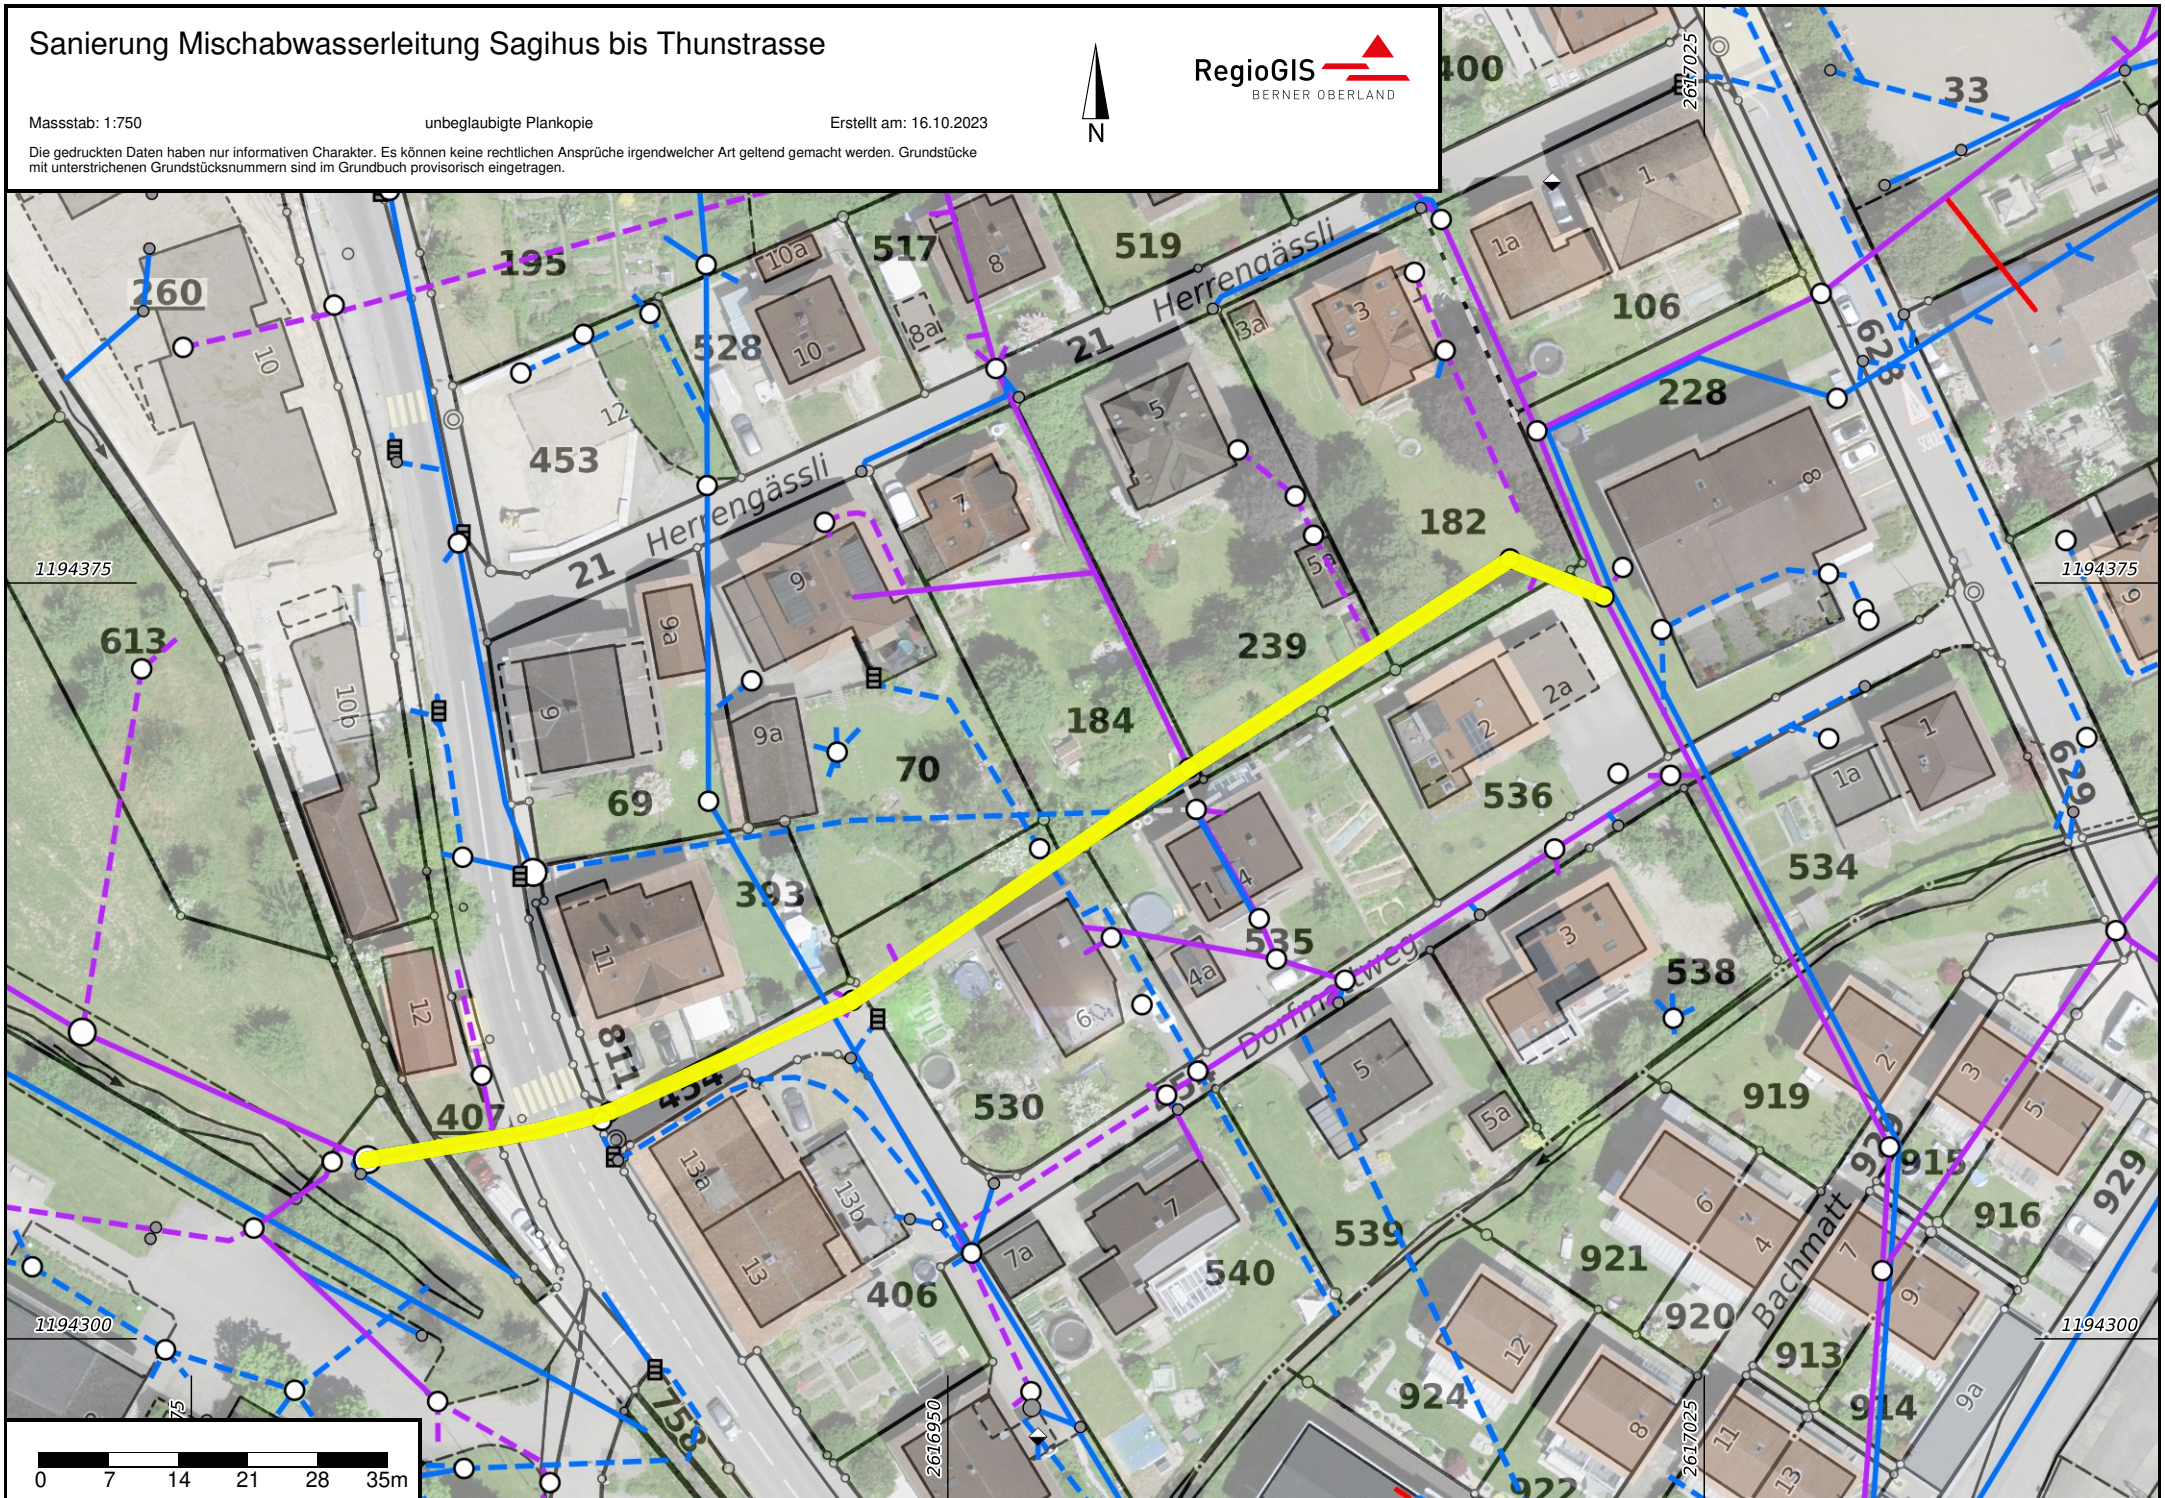

1194375

1194375

1194300

1194300

0 7 14 21 28 35m