

## Längenprofil 1:100

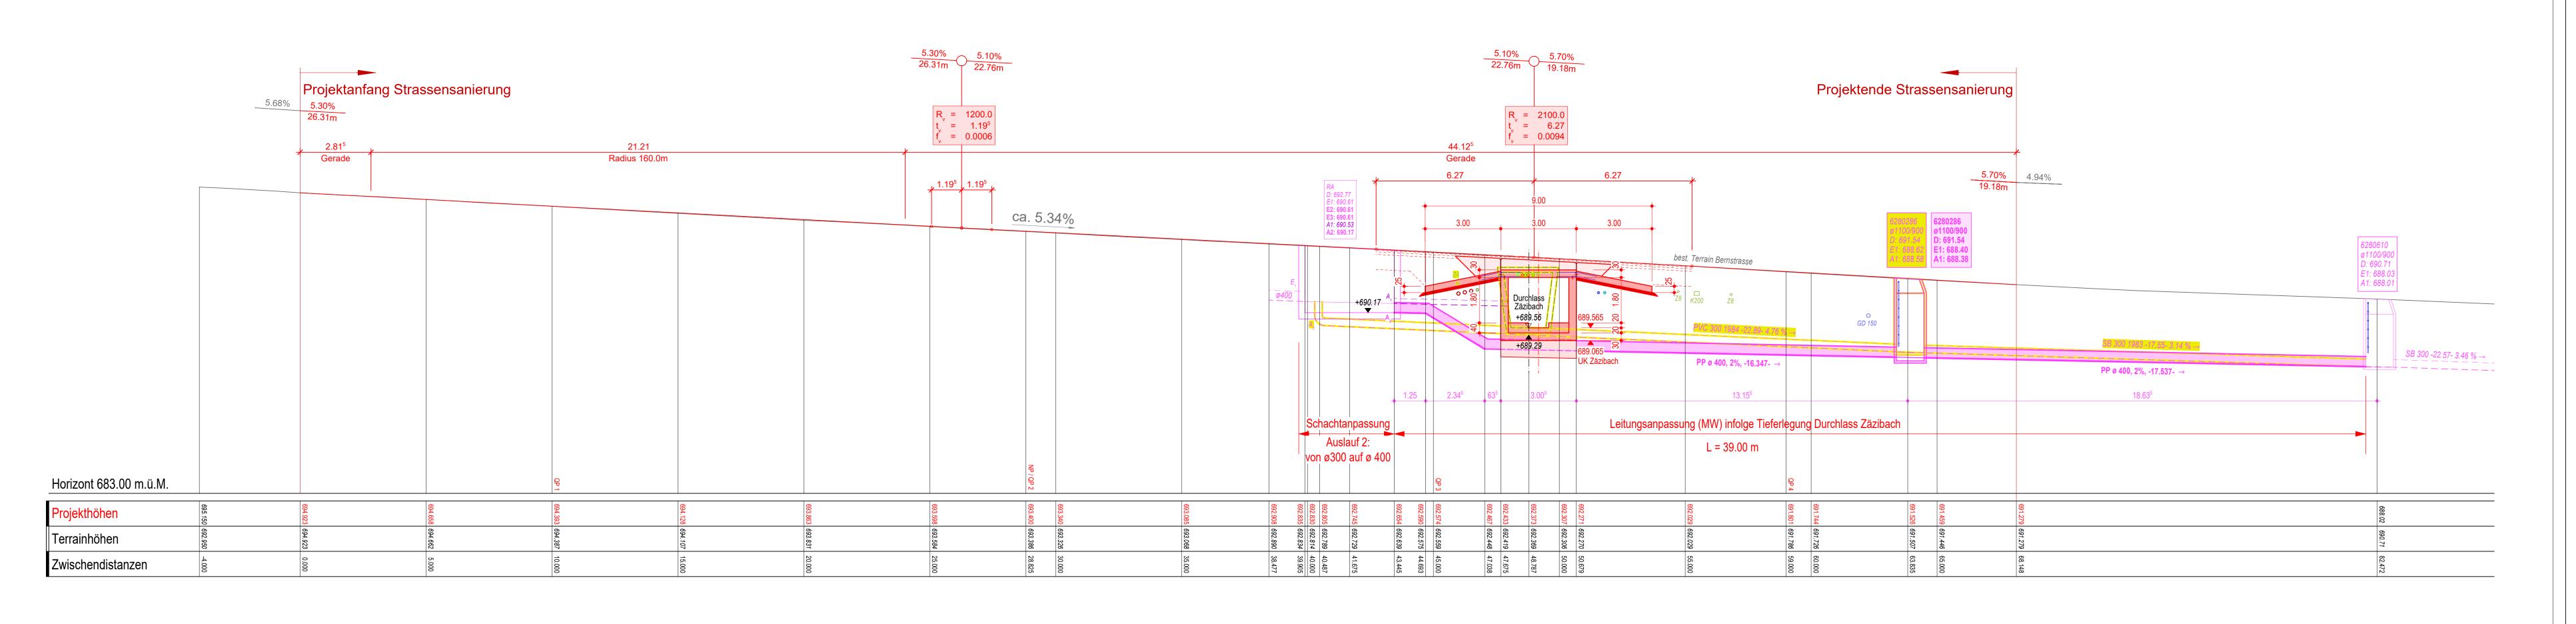

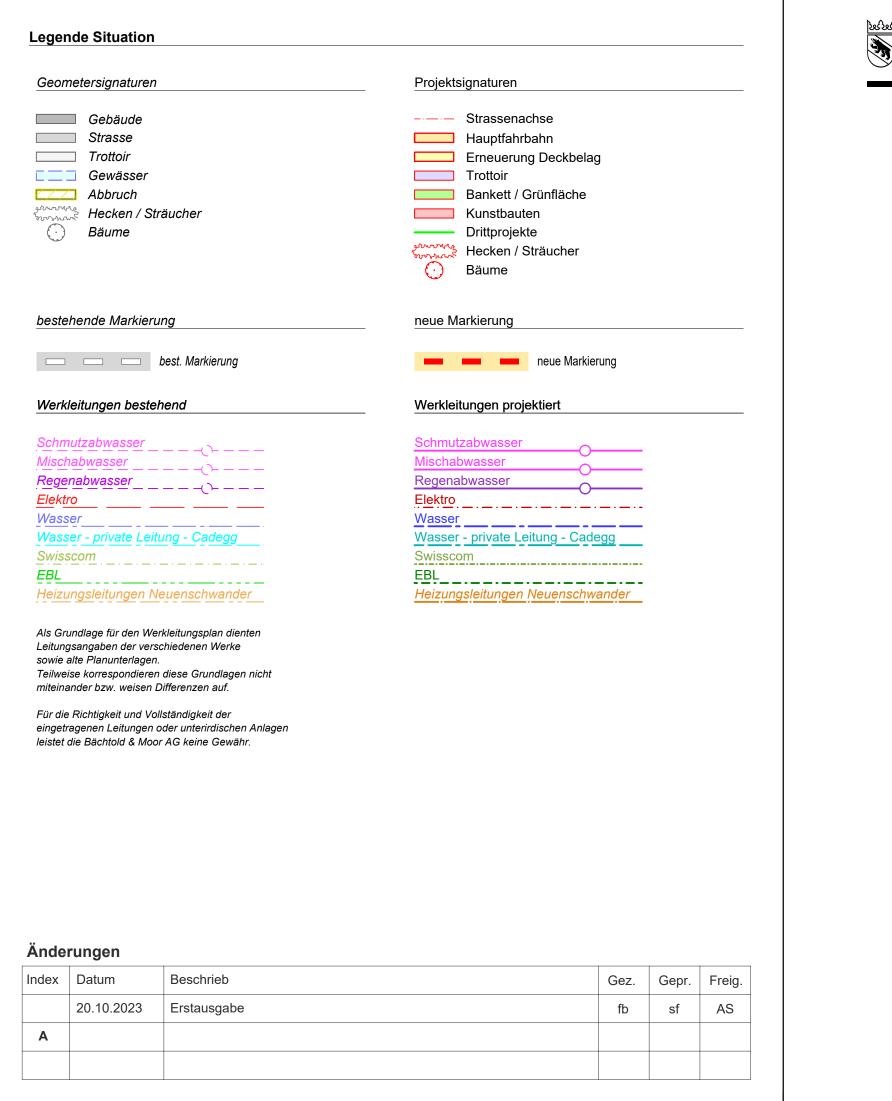

Kanton Bern Canton de Berne

Bau- und Verkehrsdirektion

Oberingenieurkreis II

Kantonsstrasse Nr. 10

 Revidiert

 Projekt-Nr.
 420.20116

 Plan-Nr.
 11'148 - 006

 Format
 30 x 147 cm

Beilage E 1.6

Längenprofil MW-Leitung + Strasse 1:100

Sanierung Fussgängerübergang Schorachgässli

Ersatz Bachdurchlass Zäzibach

Projektverfasser

Bächtold & Moor AG Ingenieure Planer ETH SIA USIC Allmendingenstrasse 24

3608 Thun Tel. 033 334 04 04 info@baechtoldmoor.ch