


Westfassade Altbau / Neubau

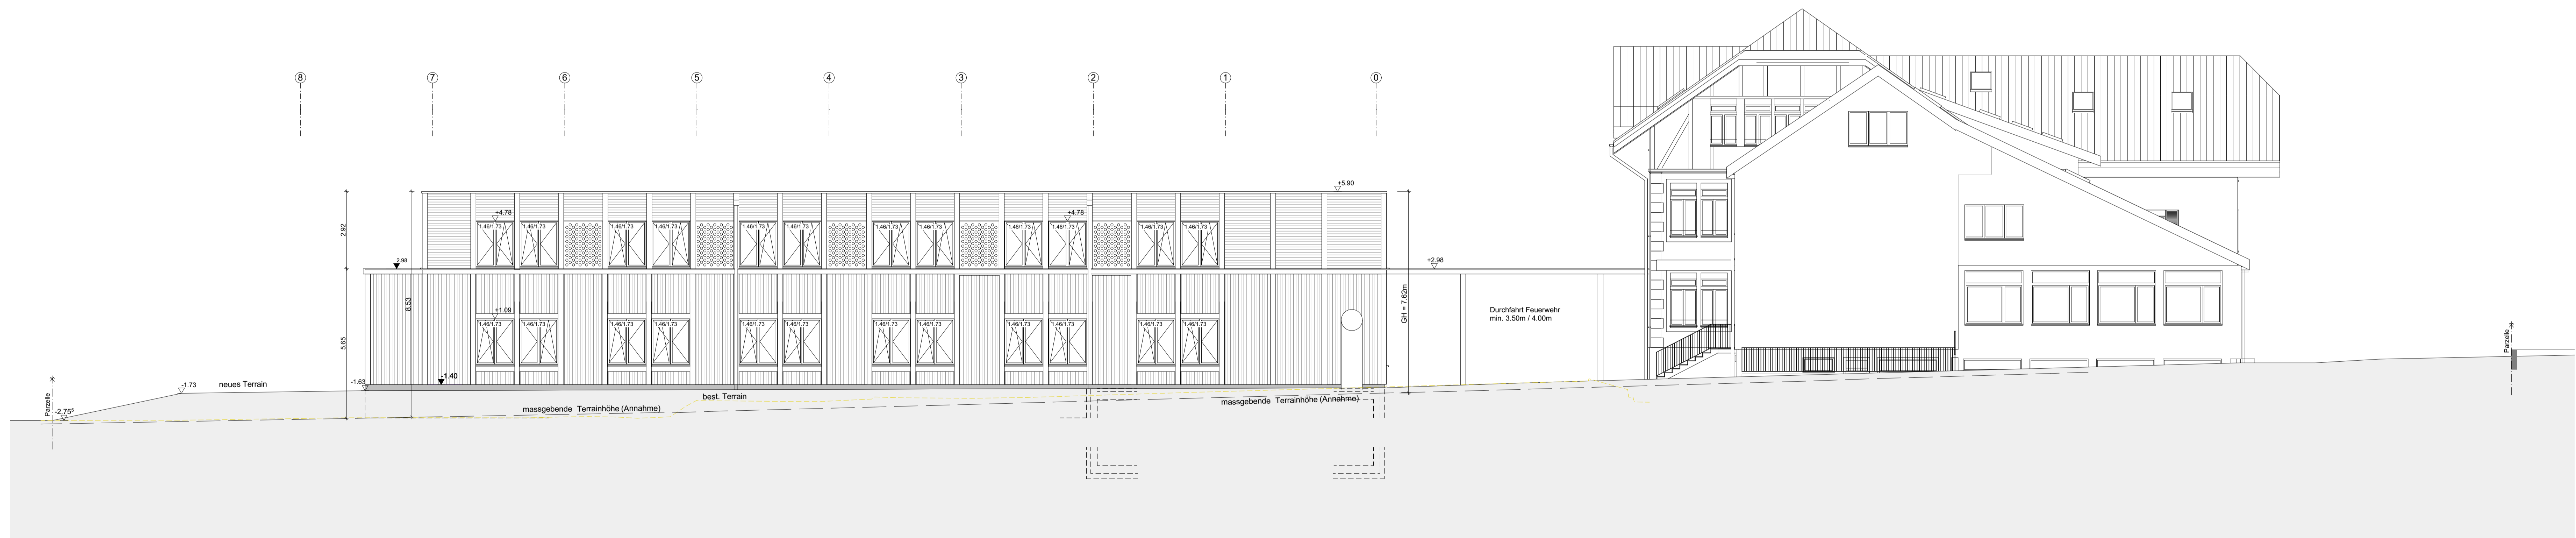

Ostfassade Neubau / Altbau

Zäziwil, 06.10. 2023

Die Bauherrschaft/Der Grundeigentümer:
Einwohnergemeinde Zäziwil
Bernstrasse 1, 3532 Zäziwil

Der Projektverfasser:
H+R Architekten, Sonnegweg 11, 3110 Münsingen


Fixpunkt:
OK FB EG Altbau = ±0.00 = 683.66 m.ü.M.
OK FB EG Neubau = -1.54 = 682.12 m.ü.M.

EWG Zäziwil
San. Neubau Schulhaus Zäziwil

Baugesuch
Fassaden Ost / West



Südfassade Altbau

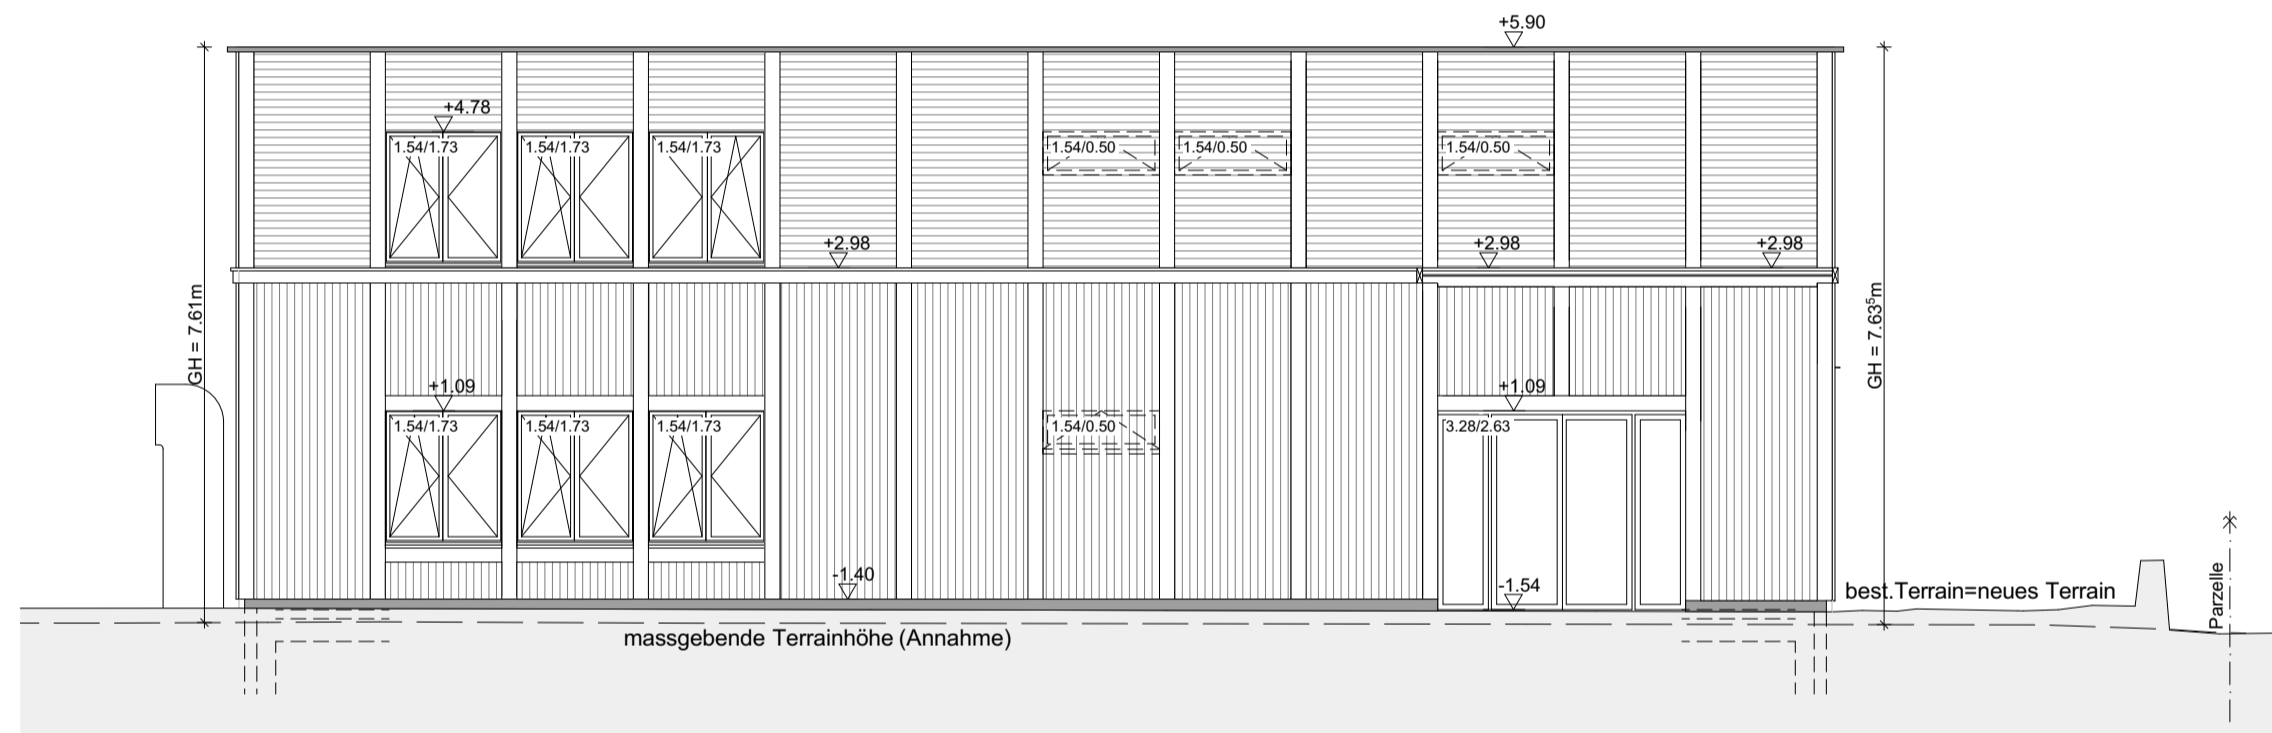

Nordfassade Neubau



Nordfassade Altbau

Nordfassade Altbau



Südfassade Neubau

Zäziwil, 03.10. 2023

Die Bauherrschaft/Der Grundeigentümer:
Einwohnergemeinde Zäziwil
Bernstrasse 1, 3532 Zäziwil

Der Projektverfasser:
H+R Architekten, Sonnegweg 11, 3110 Münsingen

Fixpunkt:

OK FB EG Altbau = ±0.00 = 683.66 m.ü.M.
OK FB EG Neubau = -1.54 = 682.12 m.ü.M.

EWG Zäziwil
San. Neubau Schulhaus Zäziwil

Baugesuch
Fassaden Nord / Süd

H+R
Architekten
Sonnegweg 11 3110 Münsingen T 031 720 43 43 info@h+architekten.ch

Dir : 20.05.2023 sk
Gr : 84/60
Met : 1:100

Rev : 19.06.2023 sk
07.07.2023 sk
19.07.2023 sk
18.08.2023 sk
14.09.2023 sk

Projekt Nr : 1279
Plan Nr : 33.4.2